


Physik - Department I

Parkplatz

Untergeschoss

Zugang T37 - Raum (PH 3333)

PROJEKT 2003: GEBÄUDE 3101 - PHYSIK - UNTERGESCHOSS

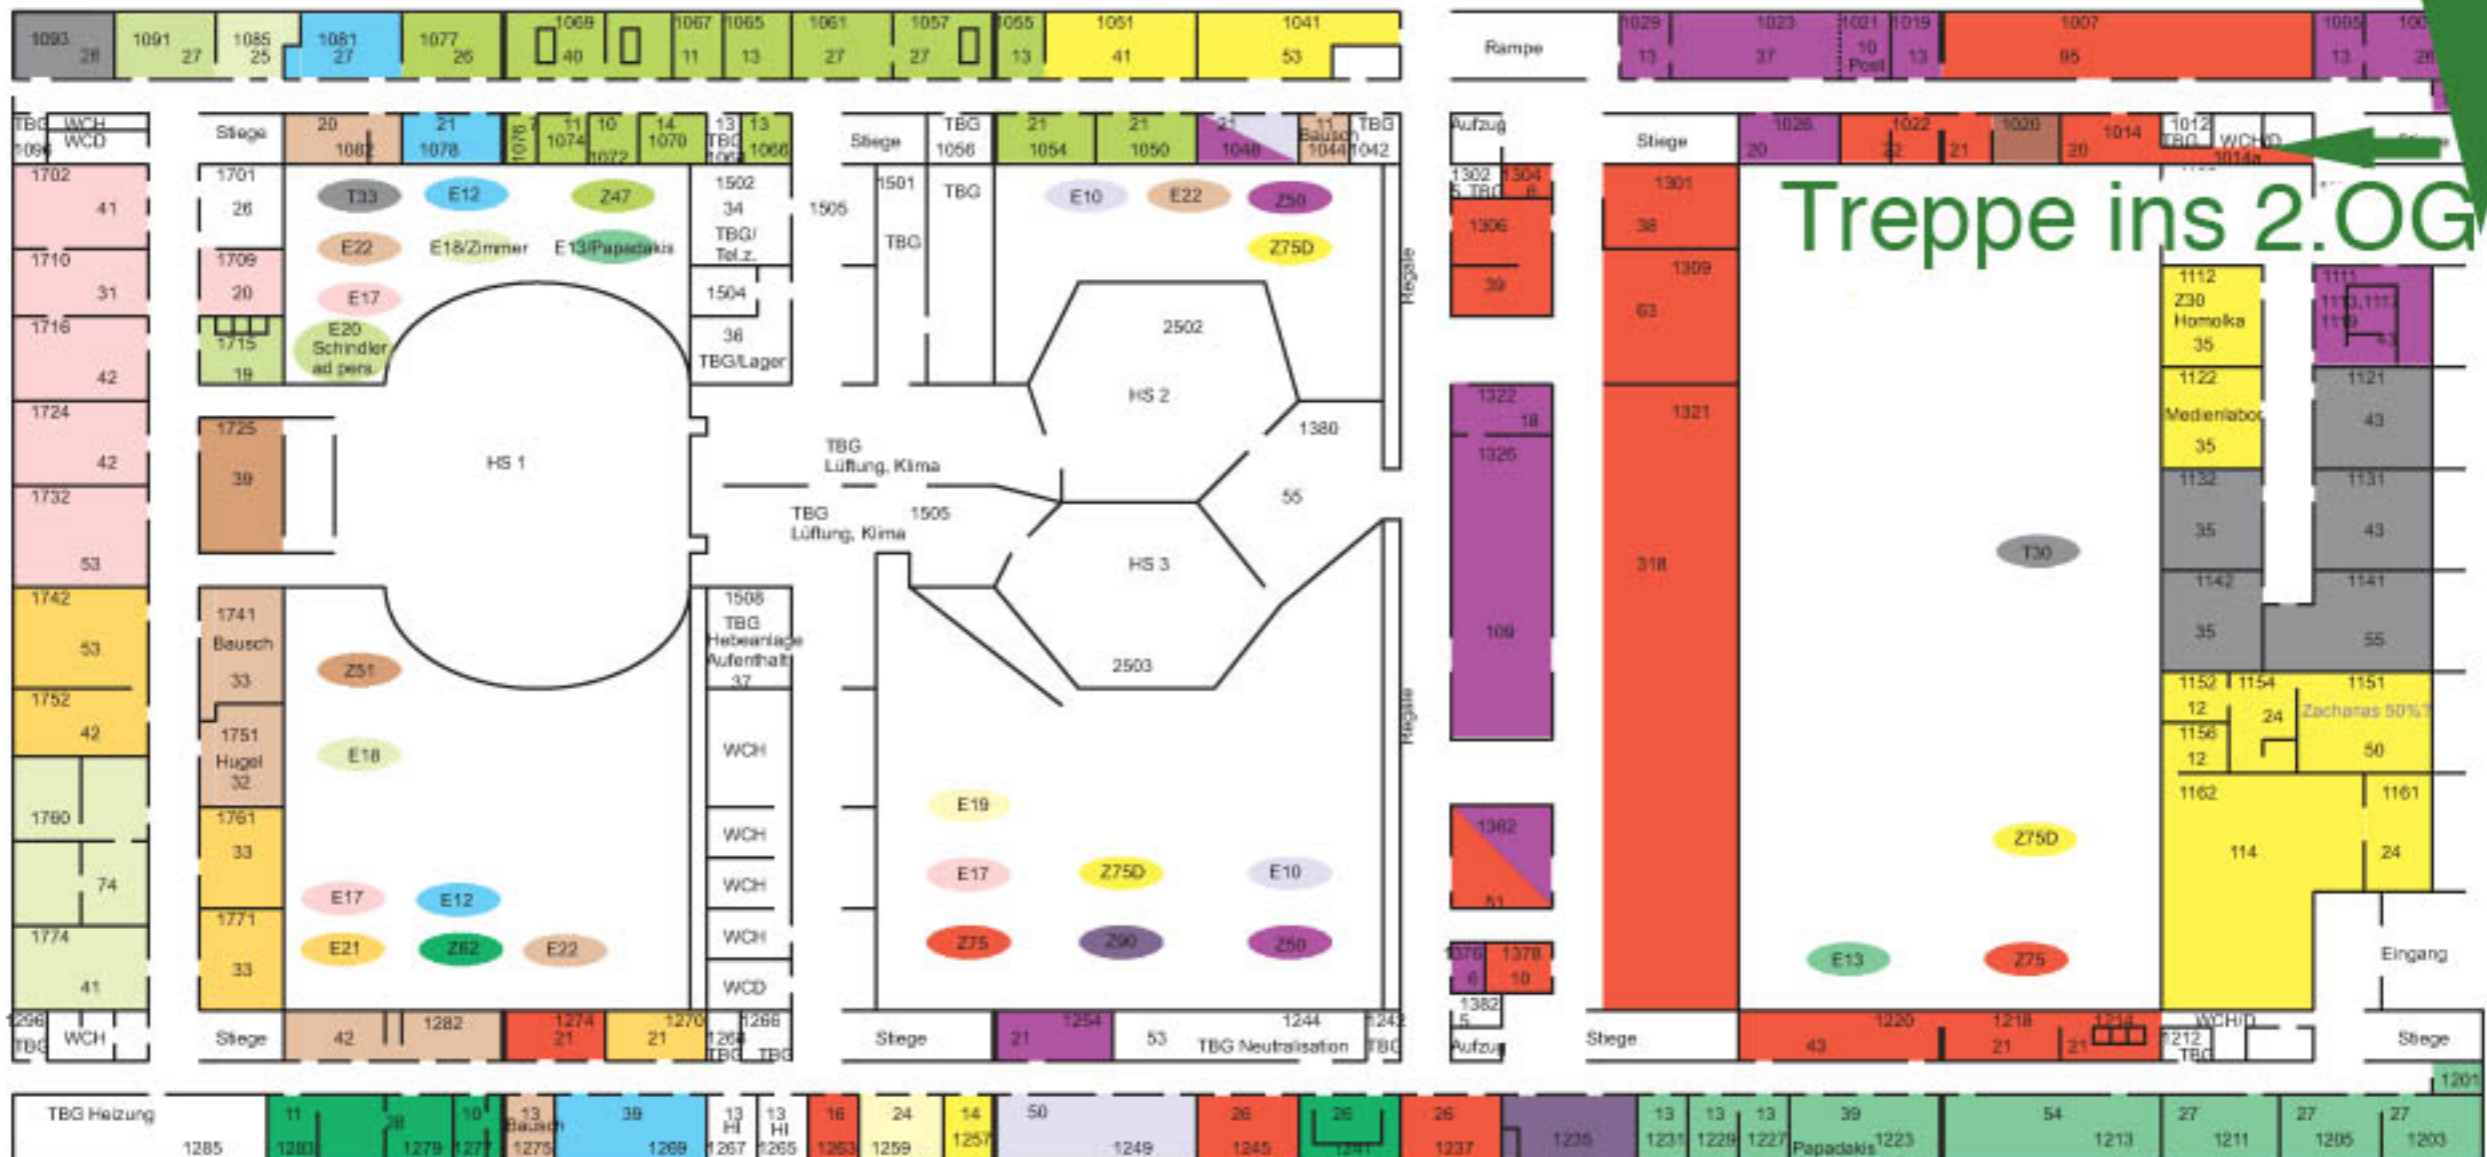


Version 31.10.08

Physik - Department I

Erdgeschoss

Zugang T37 - Raum (PH 3333)

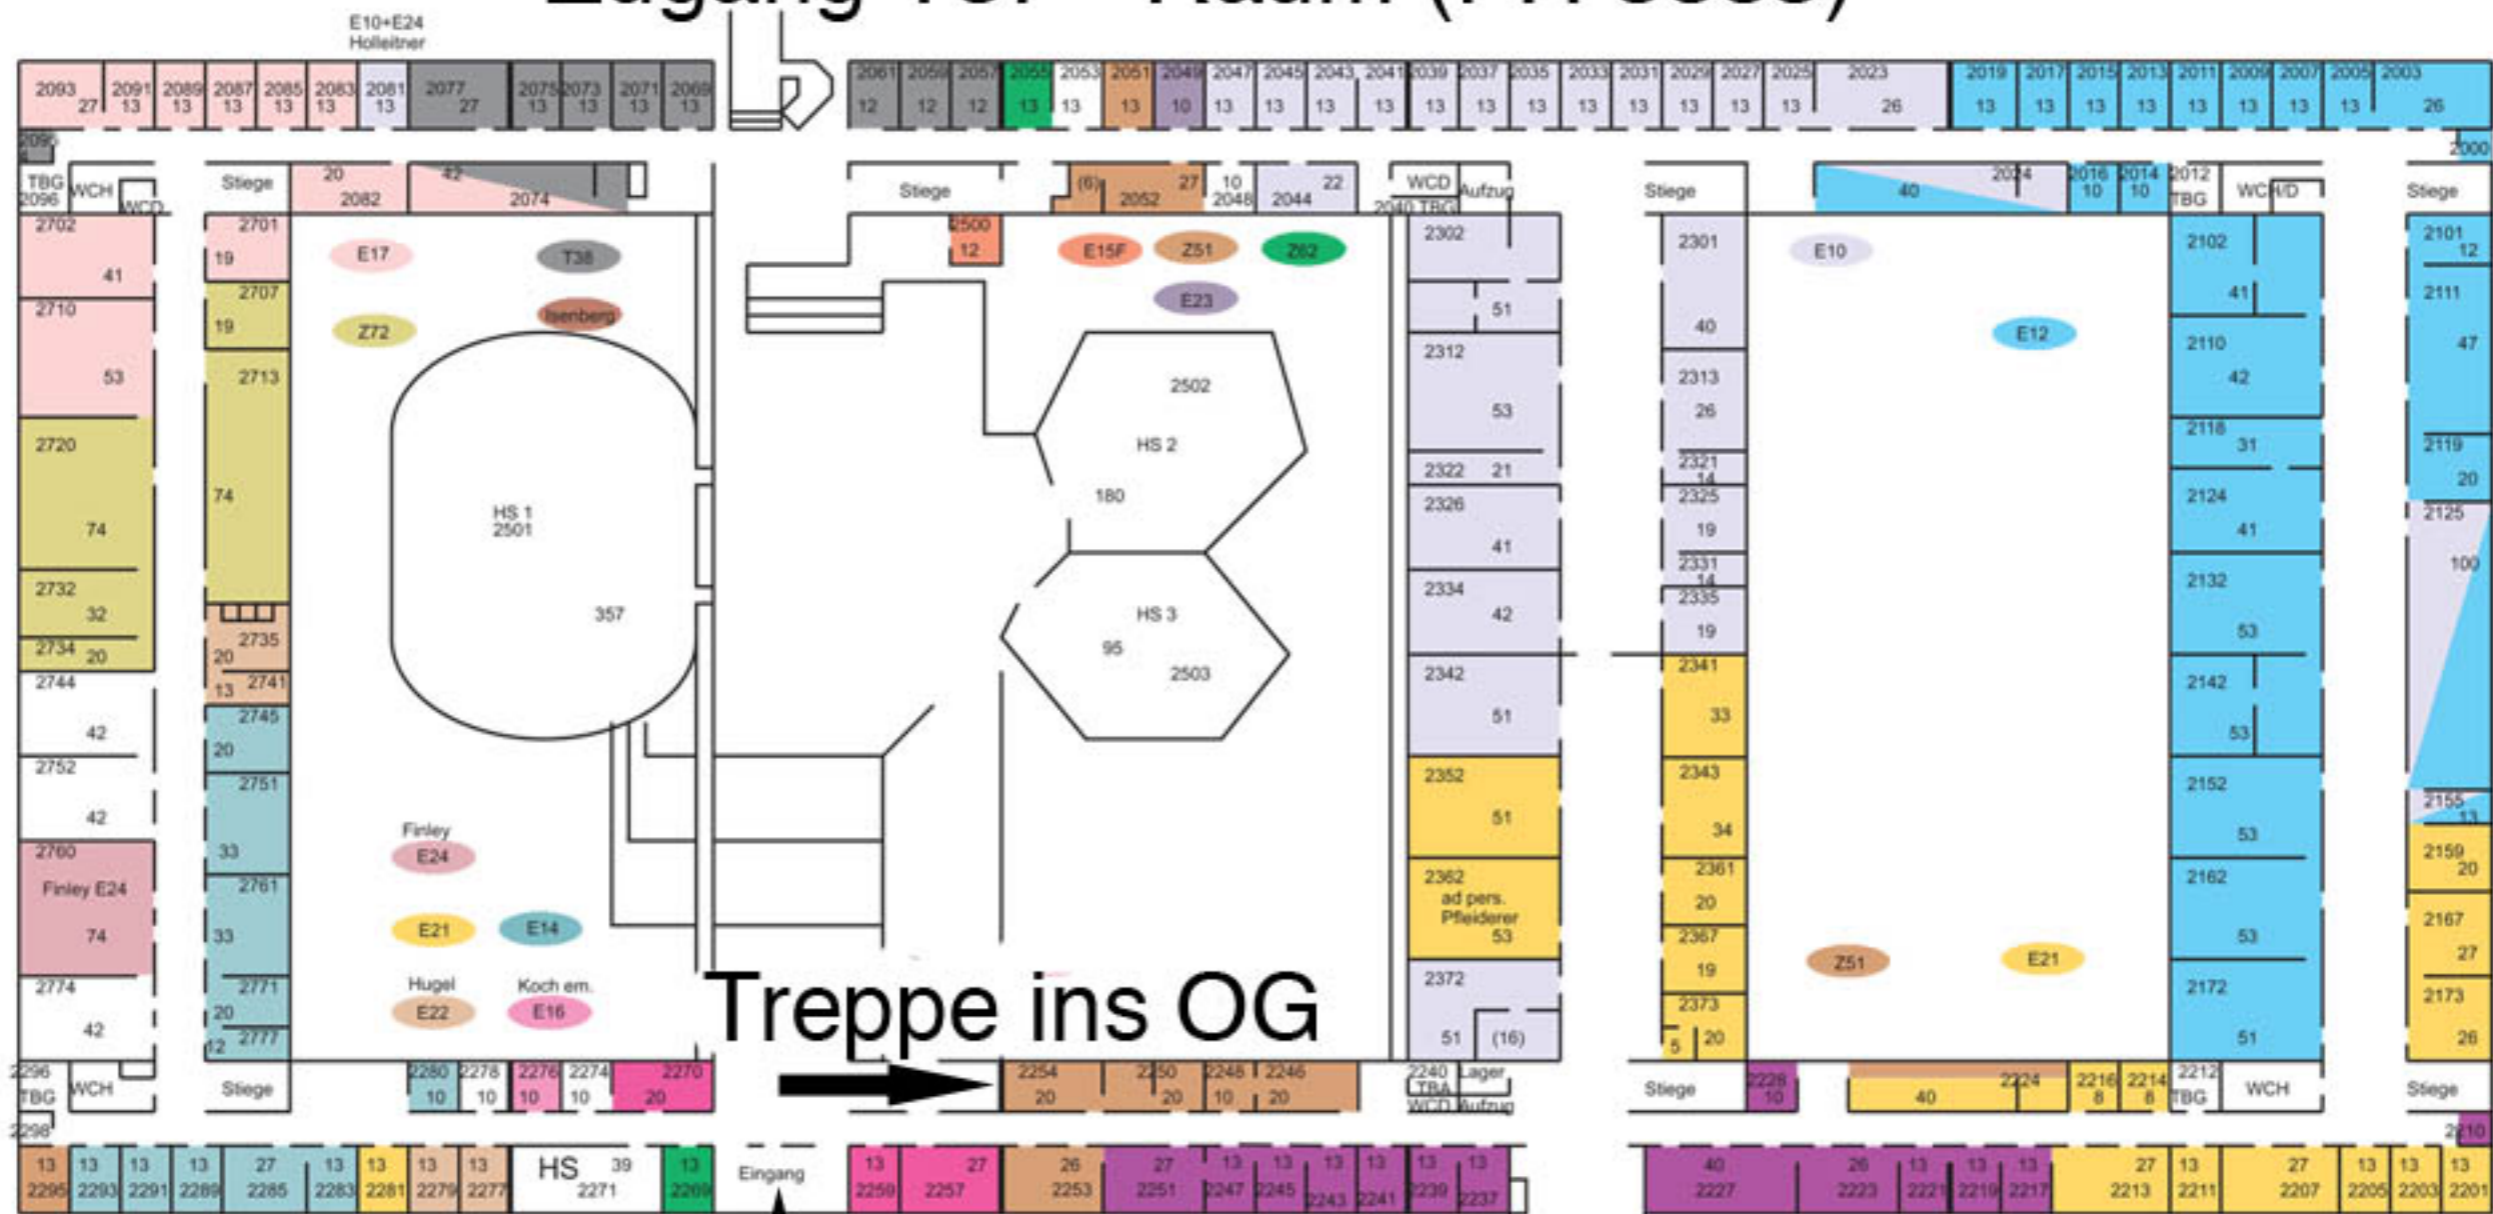

Version 31.10.08

U-Bahn

Eingang


Treppe ins OG

Physik - Department I

Obergeschoss

Zugang T37 - Raum (PH 3333)

Zugang von Parkplatz

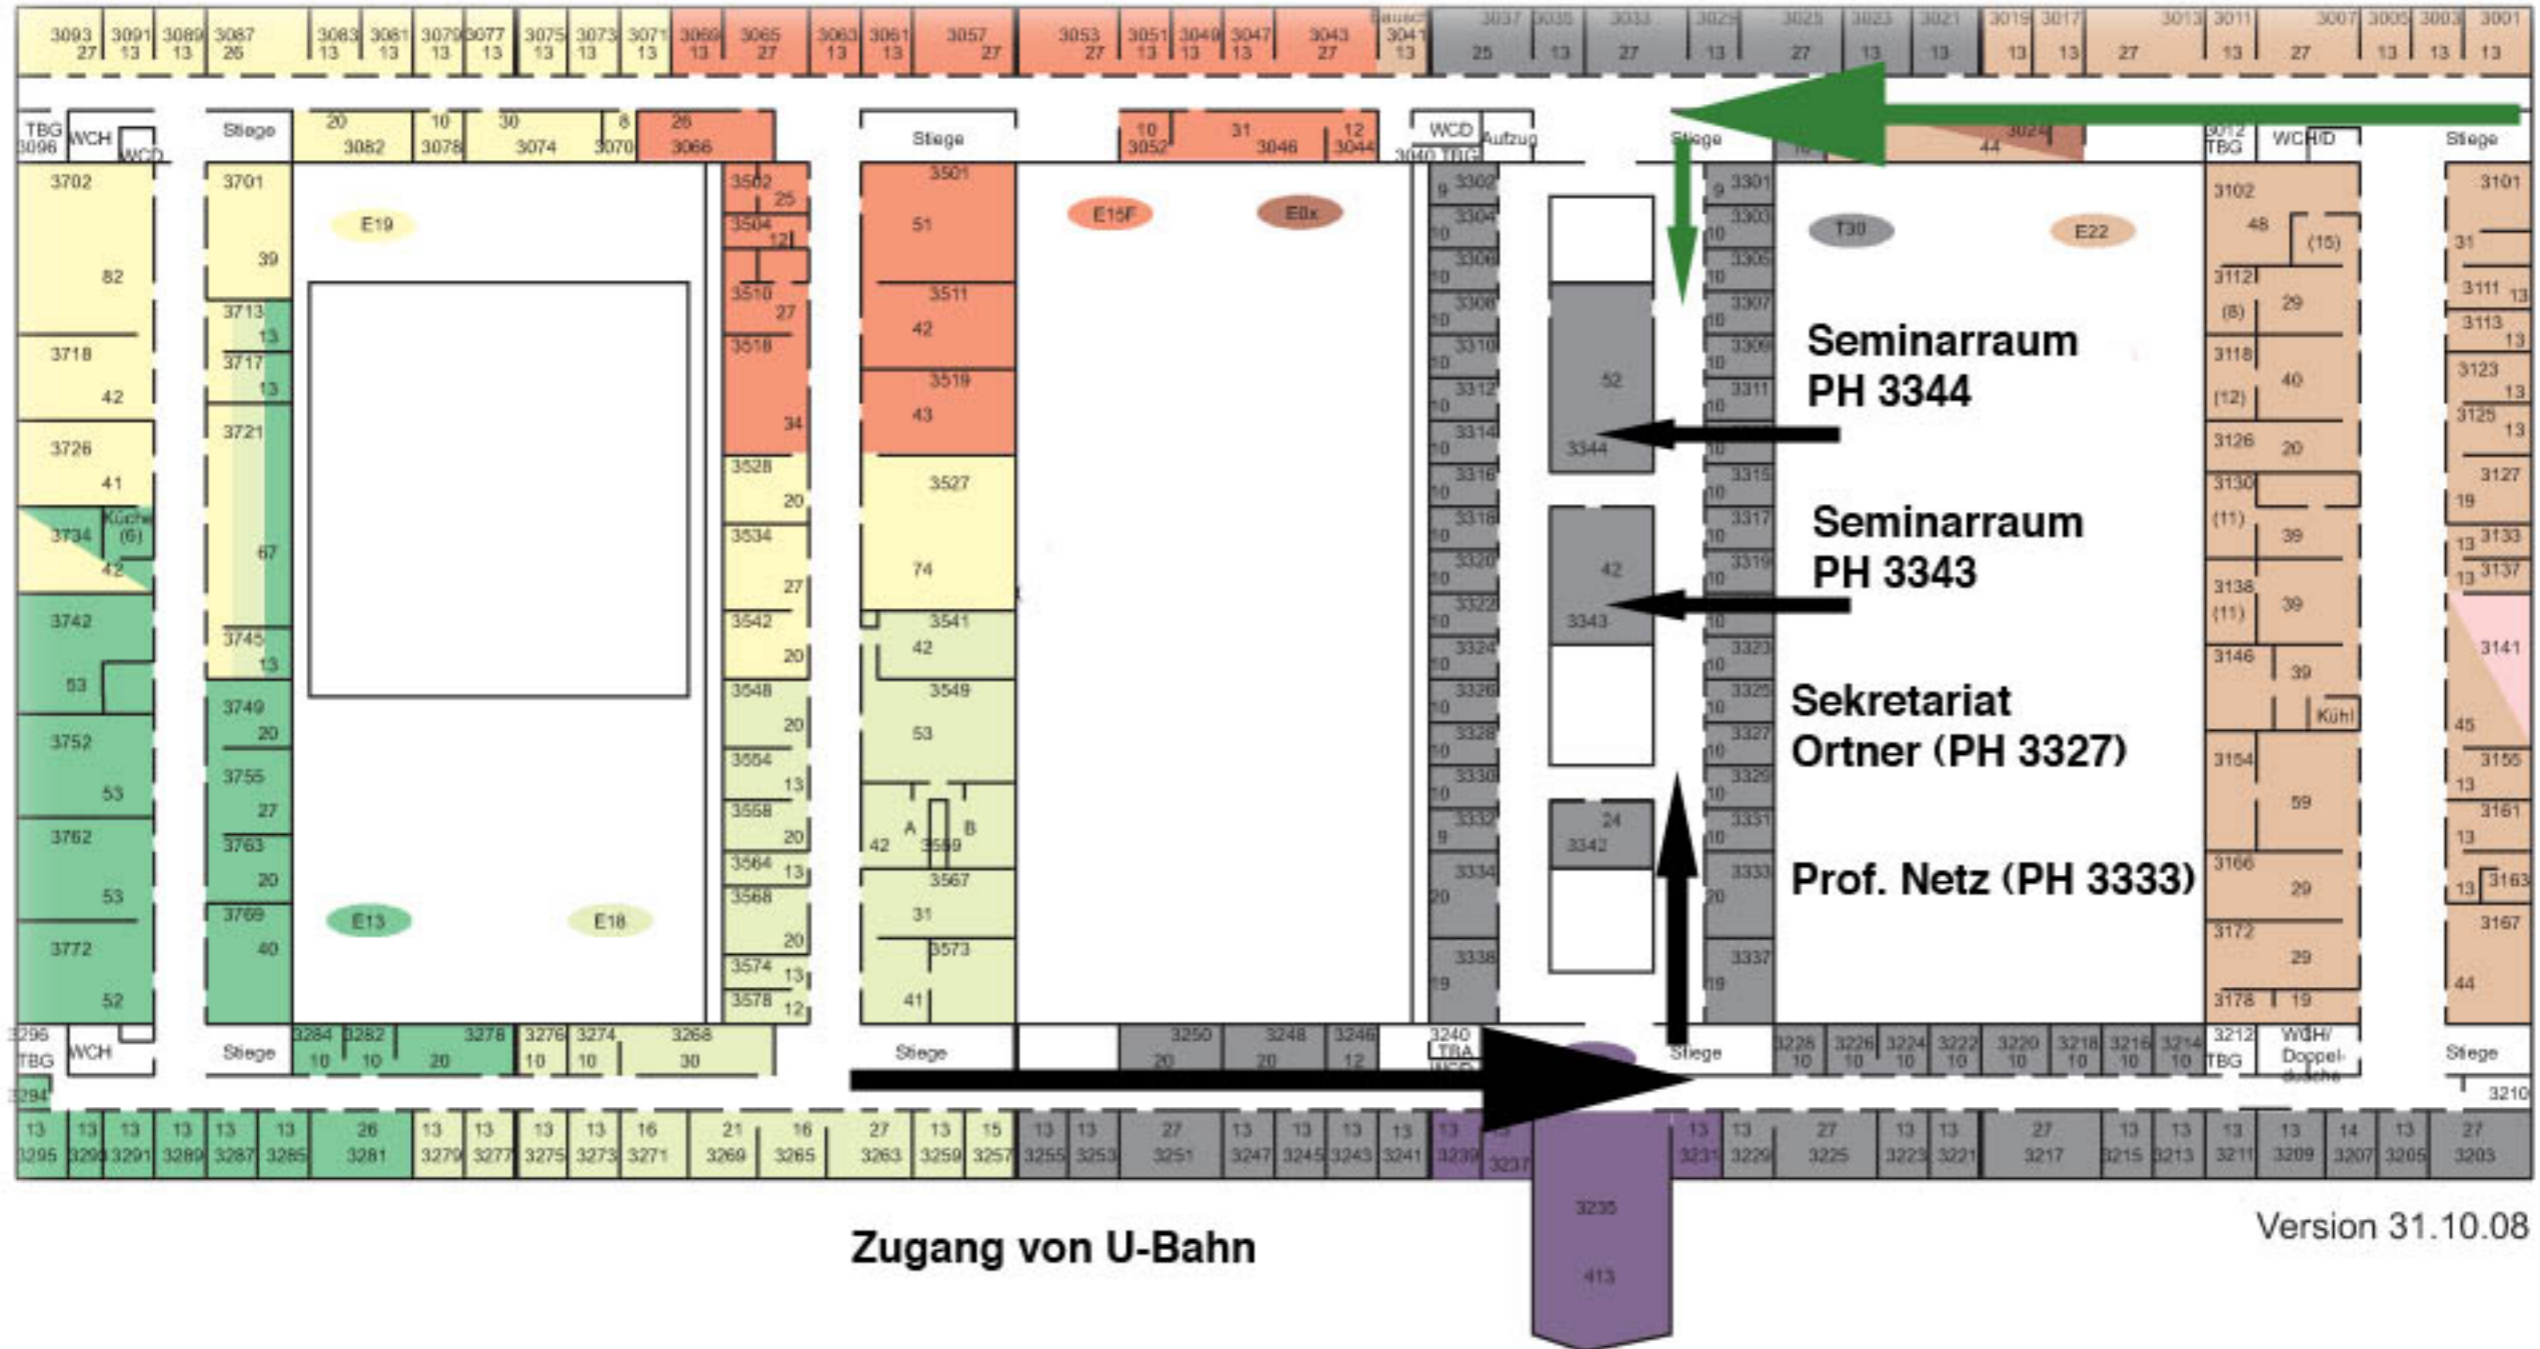

Zugang von U-Bahn

Version 31.10.08